


HORNÁ STREDA

Ú Z E M N Ý P L Á N O B C E - S E G M E N T

Územný plán obce Horná Streda schválený dňa 21.07.2003,
uznesením obecného zastupiteľstva č. 35/2003

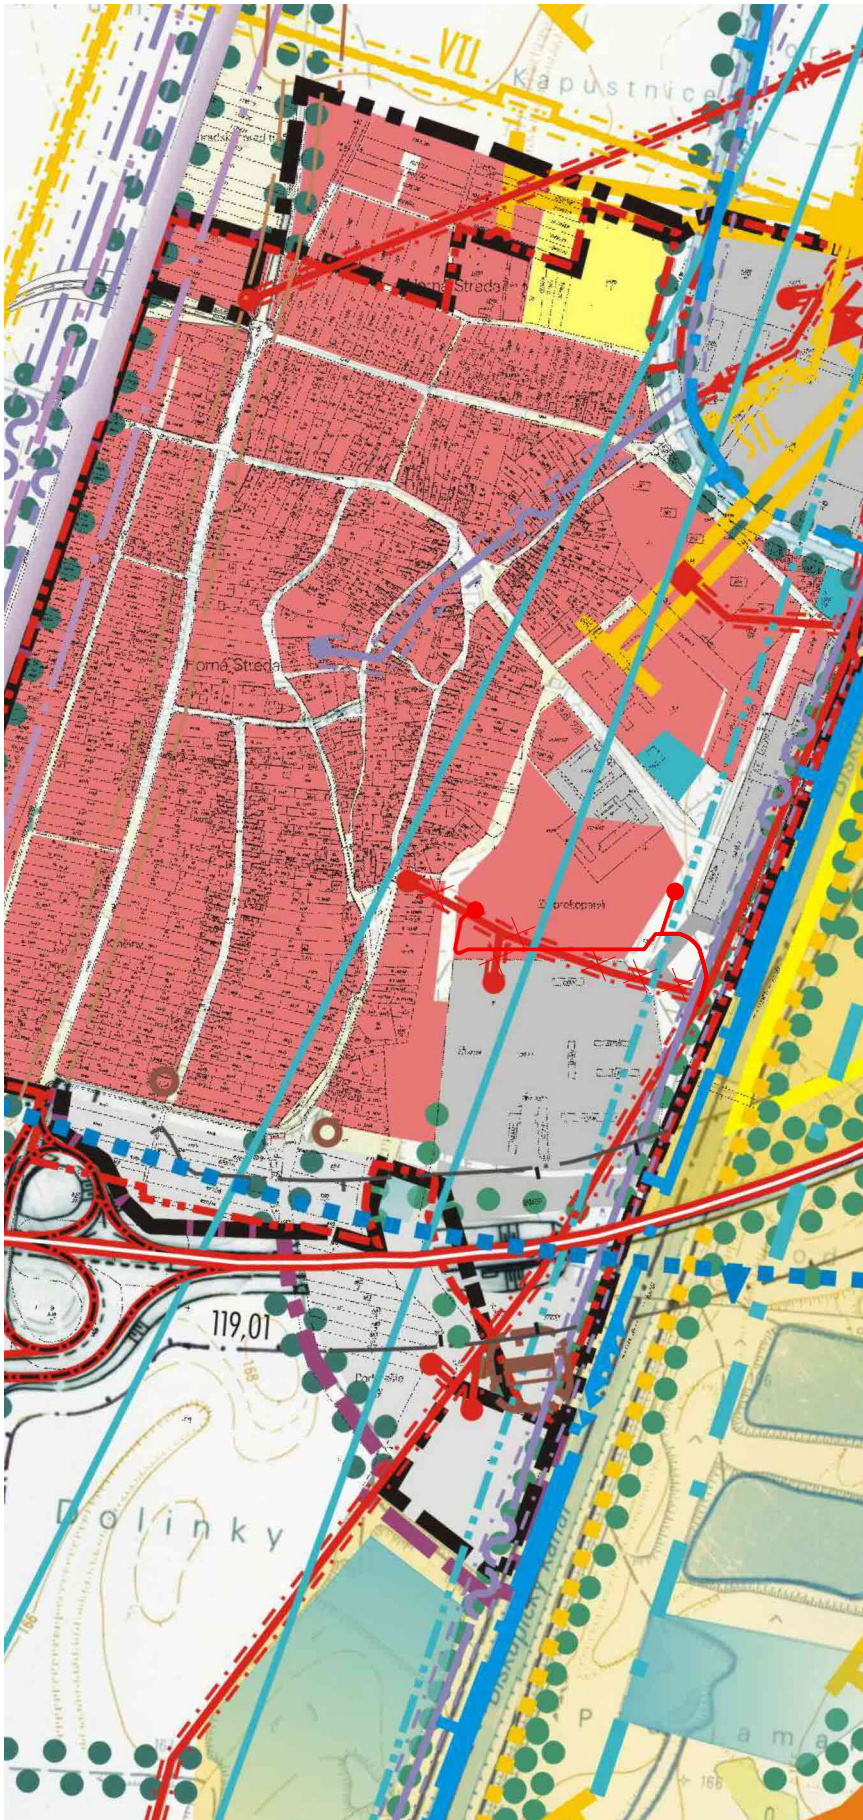

LEGENDA

	Hranica katastra
	Hranica inštruktánu k 1.1.1990
	Jestvujúca hranica zastavaného územia
	Navrhovaná hranica zastavaného územia
	Obýtné územie
	Plochy priemyslu
	Plochy športu a rekreácie
	Plochy vodohospodárskych zariadení
	Vodné toky a plochy
	Vzdušné vedenie VN/kablove vedenie
	Ochranné pásmo VN vedenia
	Tratostanica
	Hydrocentrála - Horná Streda
	Plynovod
	Regulačná stanica plynu VII/STI
	Ochranné pásmo plynovodu
	COV - čistička odpadových vôd
	Ochranné pásmo COV
	ZSD - miestny kábel
	ZSD - diaľkový kábel
	Telefónny kábel
	Diaľkový kábel
	Automatická telefónna ústredňa
	Ochranné pásmo diaľkový kábel/plyn
	Plocha železnice
	Trasa navrhovanej vysokorychlostnej železničnej trate
	Diaľnica D/61
	Cyklistická trasa - nadregionálny zámer
	Hranice revitalizácie v nive váhu
	Hranice ochranných pásiem dopravy
	Pásmo hygienickej ochrany prírodných liečivých zdrojov 3
	Pásmo hyg. ochrany zdrojov pitnej vody 2 -vankajšie
	PHO II. stupňa
	Cerpcia stanica
	Skłádka inertného materiálu
	Biocentrum regionálneho významu
	Biokoridor nadregionálneho významu
	Biokoridor regionálneho významu
	Navrhované genofundové plochy
	Nelesná stromová a krovinná vegetácia - súčasný stav
	Nelesná stromová a krovinná vegetácia - návrh
	Ochranné pásmo letectva

SCHÉMA ZÁVAZNÝCH ČASTÍ