


HORNÁ STREDA

Ú Z E M N Ý P L Á N O B C E - S E G M E N T

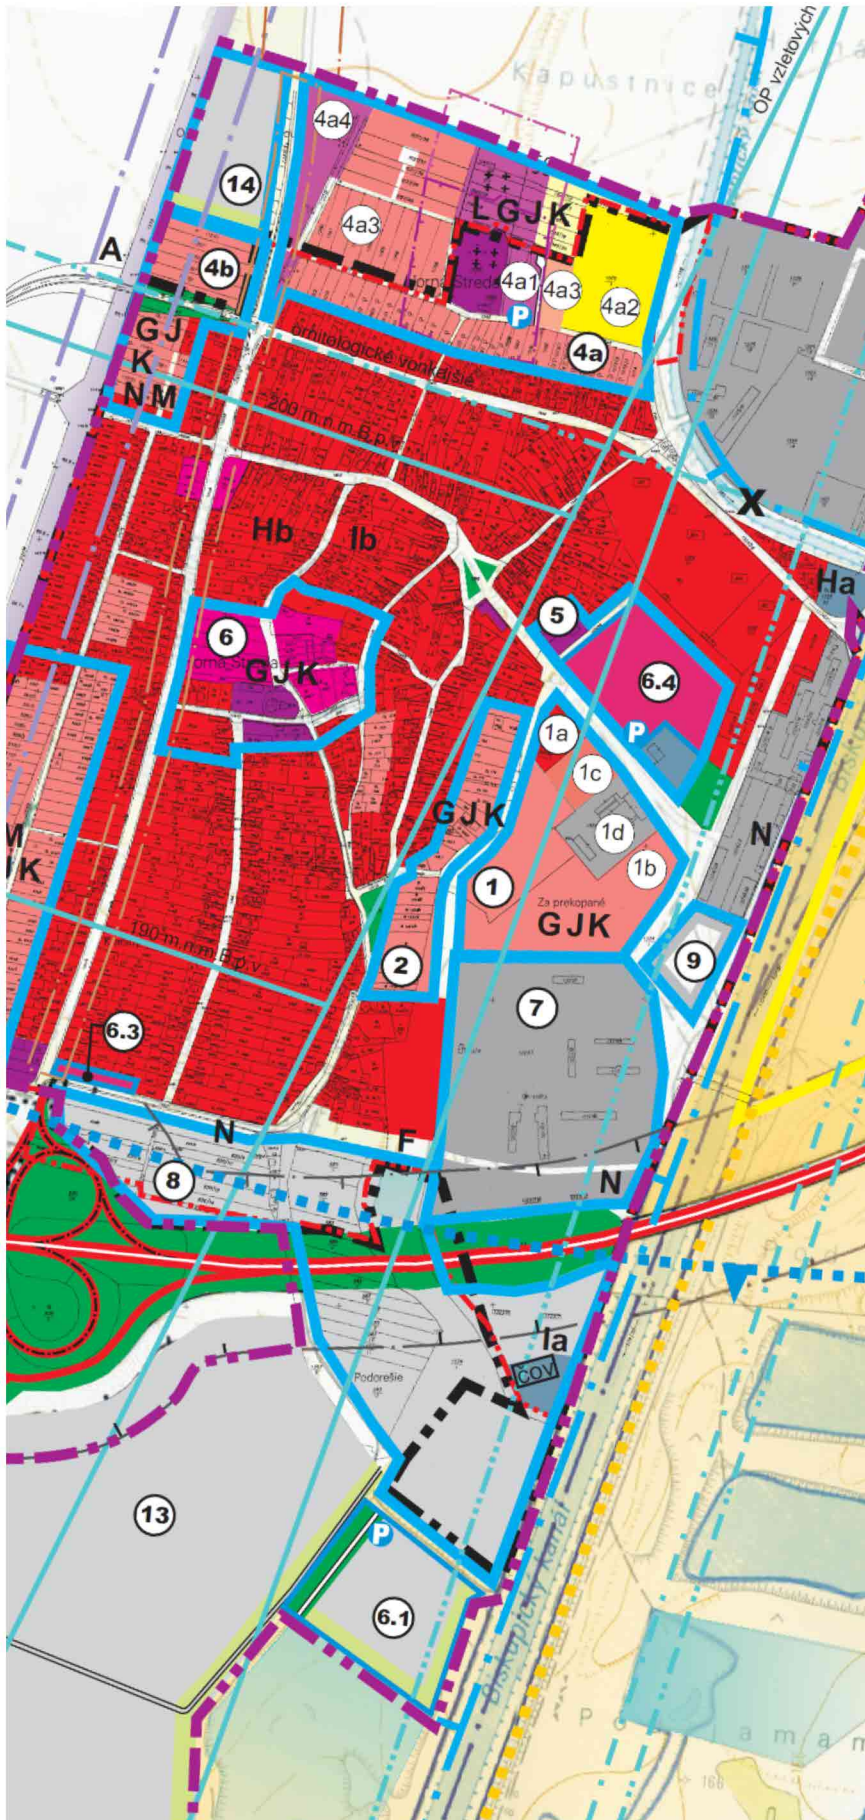


Územný plán obce Horná Streda schválený dňa 21.07.2003,
uznesením obecného zastupiteľstva č. 35/2003



LEGENDA

- Hranica katastra
- Hranica intravilánu k 1.1.1990
- Jestvujúca hranica zastavaného územia
- Navrhovaná hranica zastavaného územia
- Obytné územie s prevahou plôch pre bývanie jestv./návrh
- Obytné územie polyfunkčné (bývanie+vybavenosť)
- Plachy občianskej vybavenosti jestvujúce
- Plachy občianskej vybavenosti navrhované
- Plachy cintorína jestvujúce/navrhované
- Plachy verejnej zelene
- Plachy ochrannej, barrierovej zelene
- Plachy lesného porastu
- Plachy športu a rekreácie jestvujúce/návrh/golf
- Vodné toky a plachy
- Plachy výroby jestvujúce/návrh/rezerva
- Plachy vodohospodárskych zariadení
- Placha železnice
- Trasa navrhovanej vysokorychlostnej železničnej trate
- Diaľnica D/61
- Cyklistická trasa - nadregionálny záměr
- Hranice revitalizácie v nive váhu
- Hranice ochranných pásiem dopravy
- OP II. stupňa prírodných liečivých zdrojov v Piesťanoch
- Pásma hyg. ochrany zdrojov pitnej vody II.stupňa -zrušené
- Číslo navrhovaných lokalít a podlokality
- Hranice navrhovaných lokalít
- Ochr.pásma letectva- vzletového a približ. priestoru
- Ochr.pásma letectva- vodorovnej roviny
- Ochr.pásma letectva- proti nebezp.a klamlivým svetlám
- Ochr.pásma letectva- s obmedz.stavieb vzduš. ved.VN aVWN
- Ochr.pásma letectva- ornitológické vonkajšie
- A - N Verejnosprespešné stavby (viď. textová časť B.18.11)
- P Autobusová zastávka - návrh

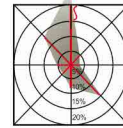

M 1:10000

KOMPLEXNÝ URBANISTICKÝ NÁVRH

2

ARCHITEKTONICKÝ ATELIÉR BP
Bratislavská 110, 92101 Piesťany, tel/fax 033-7628810, email: oabp@oabp.sk