


## Predmet zmien a doplnkov č.6 ÚPN O Horná Streda

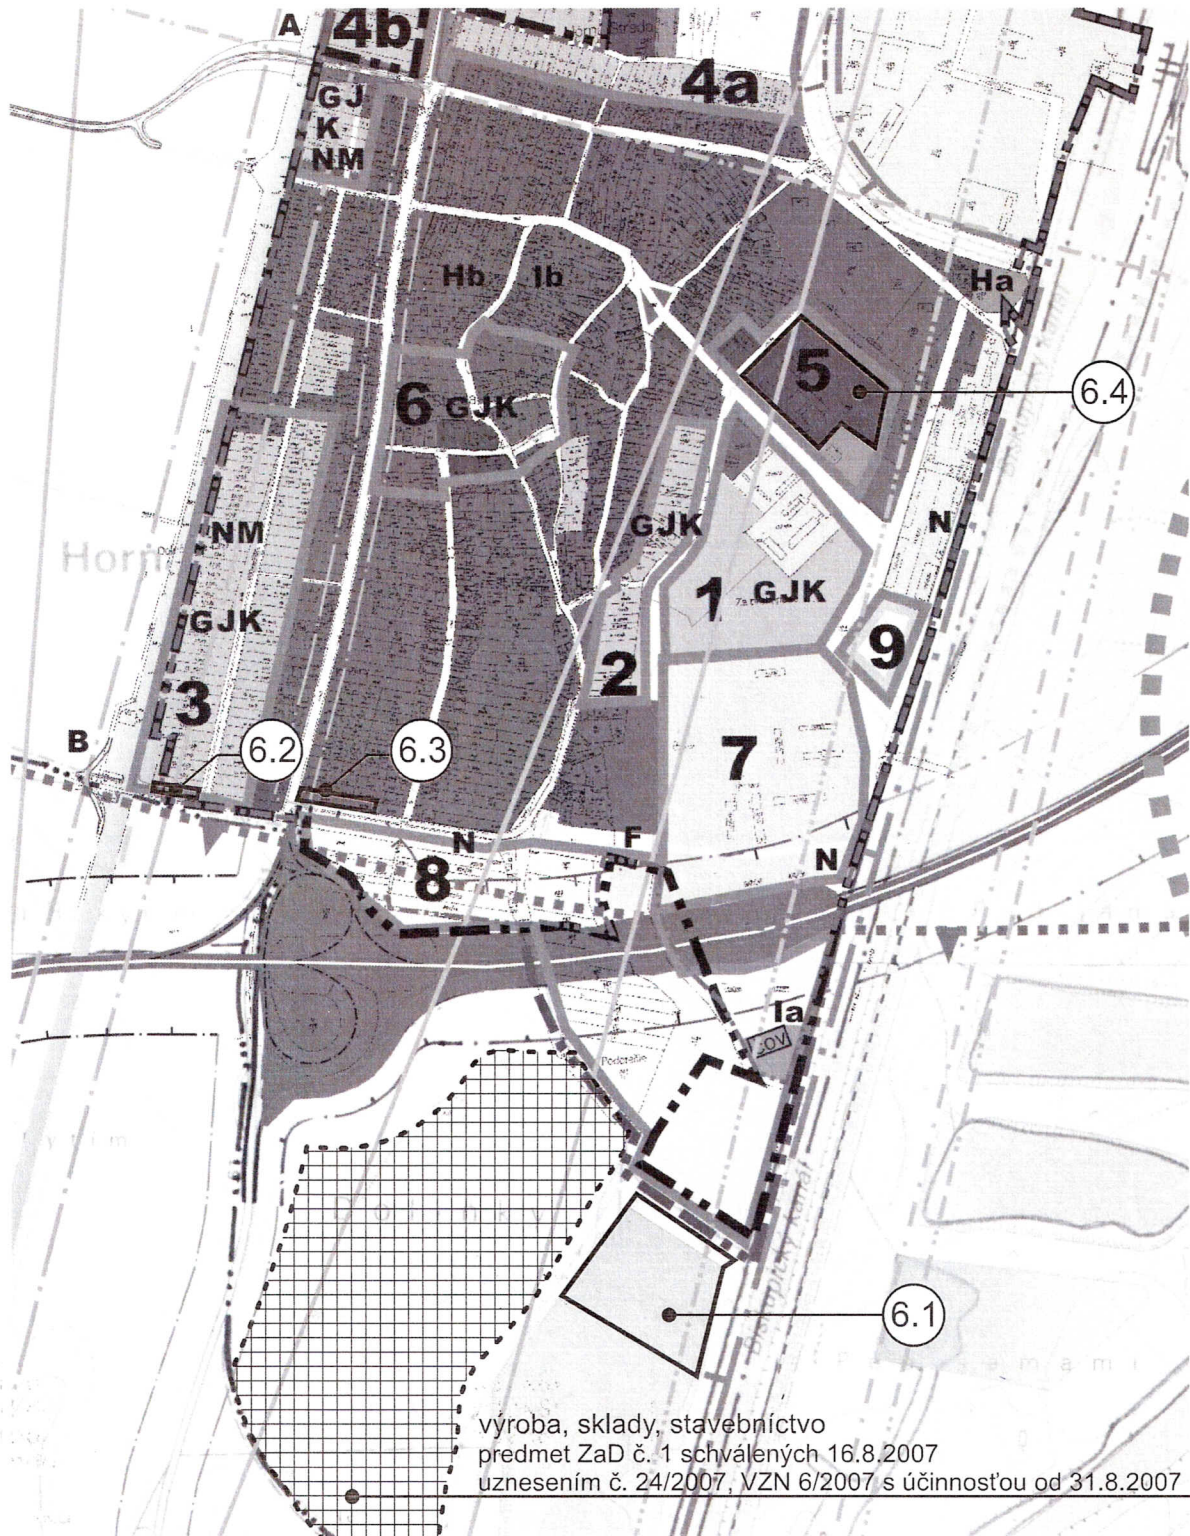

- **zmena 6.1** - zmena funkcie parcely číslo 1324/334 a parcely č.641/4 k.ú. Horná Streda z funkcie športu a rekreácie na plochy nezávadnej výroby
- **zmena 6.2** - zmena funkčného využitia parcely č. 544/2 z funkcie obytného územia s prevahou plôch pre bývanie na obytné územie polyfunkčné
- **zmena 6.3** - zmena funkčného využitia parcely č.545/1, 545/2, 545/3 z obytného územia s prevahou plôch pre bývanie na obytné územie polyfunkčné
- **zmena 6.4** - zmena funkčného využitia parcel č.1324/569, 1324/570, 1324/571, 1324/97, 1324/197 a 1324/569 z plôch občianskej vybavenosti na obytné územie polyfunkčné