

O B E C HORNÁ STREDA

Obecný úrad 916 24 Horná Streda, tel. 032/ 7773113, 032/ 7773233

Váš list č./zo dňa

Naše číslo:

Vybavuje/telefón

Ing. arch. M. Bogyová/0905643581
aabp@aabp.sk

Brunovce

13.02.2018

VEREJNÁ VYHLÁŠKA

o začatí obstarávania Zmien a doplnkov č.7 Územného plánu obce
(ZaD č.7 ÚPN – O) Horná Streda

Orgán územného plánovania, obec Horná Streda - obstarávateľ územnoplánovacích podkladov a územnoplánovacej dokumentácie obce, preskúmal schválený Územný plán obce (ÚPN-O) Horná Streda, aktualizovaný Zmenami a doplnkami č.1 -6.) a rozhodol o obstaraní

Zmien a doplnkov č. 7 Územného plánu obce (ZaD č.1 ÚPN-O) Horná Streda,

v zmysle §30 zákona č. 50/1976 Zb.- Stavebného zákona, v znení neskorších predpisov.

Predmetom ZaD č.1 ÚPN-O je:

- 7.1** Zmena funkčného využitia lokality 6.1 z plôch nezávadnej výroby na obytné územie polyfunkčné.
- 7.2** Zmena funkčného využitia časti lokality 4a2 (mimo samotného ihriska) z plôch jestvujúceho športu a rekreácie na zmiešané (polyfunkčné) územie bývania a občianskej vybavenosti, športu, služieb a obchodu.

K uvedeným zmenám Územného plánu obce Horná Streda sa budú vyjadrovať zainteresované orgány, organizácie, fyzické a právnické osoby, susedné obce, občania a široká verejnosť, v súlade s §§ 22 a 31 zákona č. 50/1976 Zb.- Stavebného zákona, v znení neskorších predpisov, po vypracovaní návrhu Zmien a doplnkov č.7 ÚPN-O Horná Streda.



Ľubomír Krajňanský
starosta obce


Vyvesené dňa:

Zvesené dňa:

Príloha: Schéma predmetu ZaD č.7 ÚPN-O Horná Streda - mapka

H O R N Á S T R E D A

Ú Z E M N Ý P L Á N O B C E S E G M E N T

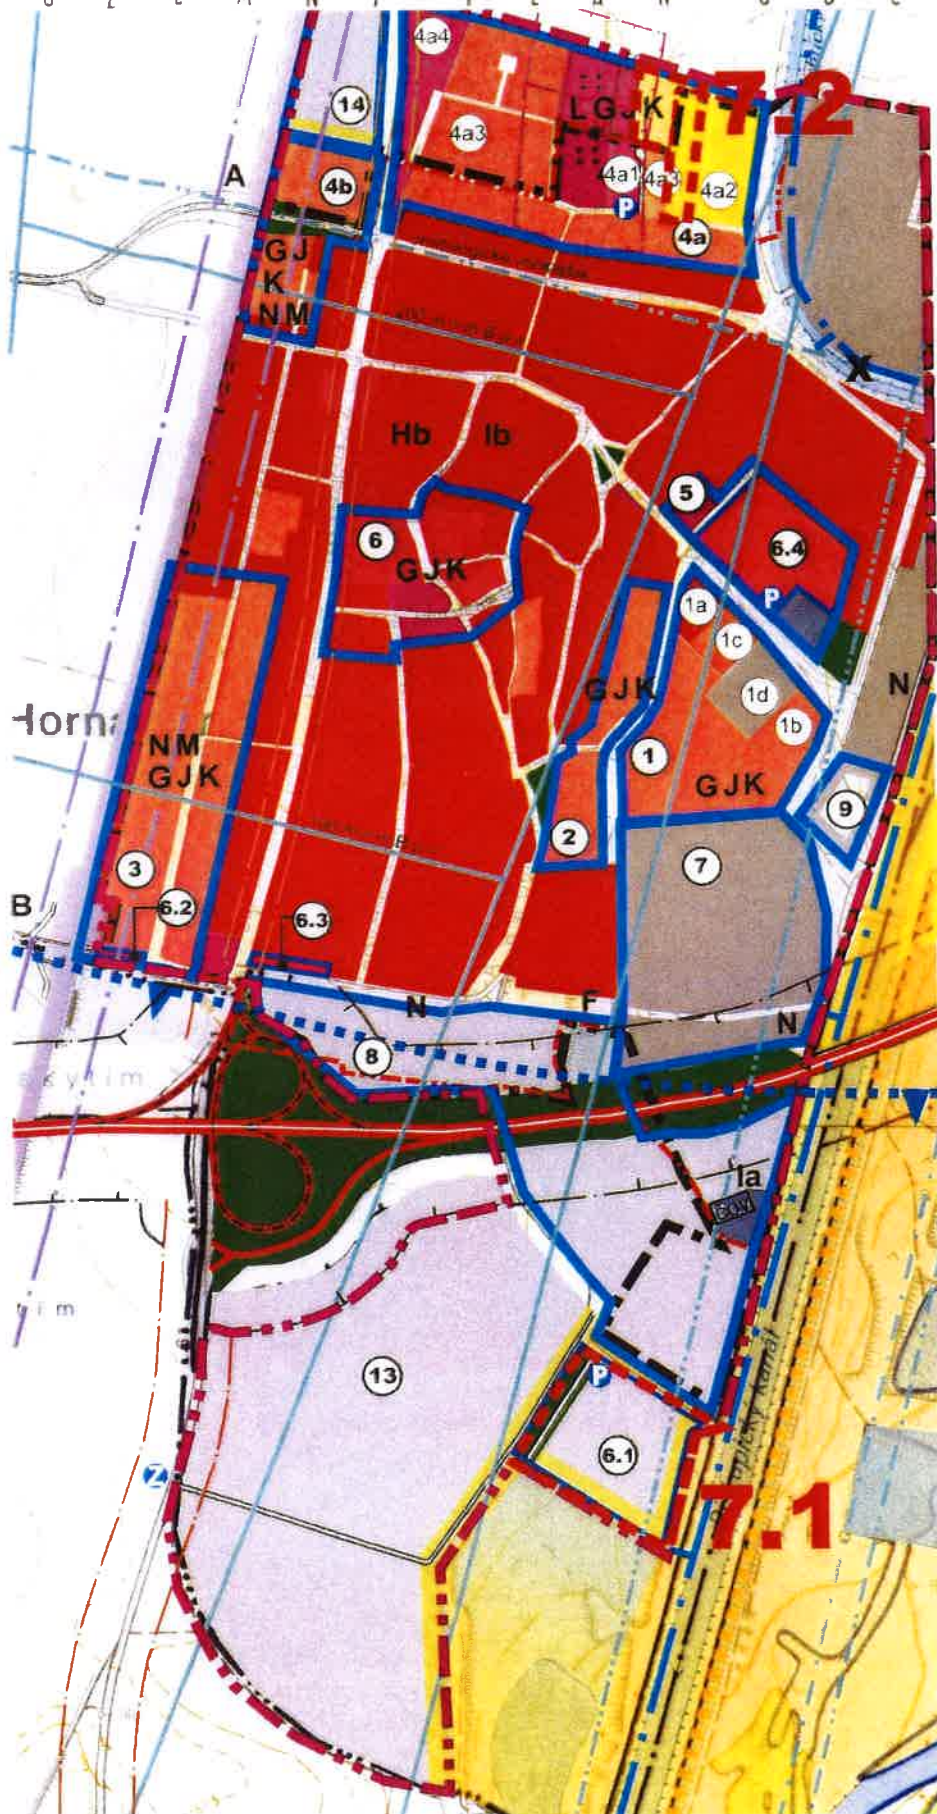

L E G E N D A

--- Predmet zmien a doplnkov č.7

Predmet Zmien a doplnkov č. 7.1

Zmena funkčného využitia lokality 6.1 v rozsahu parcel č. 1324/334, 1324/580, 1324/581, 1324/582, 1324/583, 1324/584, 1324/585, 1324/586, 1324/587, 1324/588, 1324/589, 1324/590, 1324/591, 1324/592, 1324/593, 1324/594, 1324/595, 1324/596, 1324/597, 1324/598, 1324/599, 1324/600, 1324/601, 1324/602, 1324/603, 1324/604, 1324/605, 1324/606, 1324/607, 1324/608, 1324/609, 1324/610, 1324/611, 1324/612 v k.ú. Horná Streda z plôch nezávadnej výroby na obytné územie polyfunkčné.

Predmet Zmien a doplnkov č. 7.2

Zmena funkčného využitia časti lokality 4a (mimo samotného ihriska) z plôch jestvujúceho športu a rekreácie a časti lokality 4a navrhovanej ako rezerva pre rozšírenie plochy športu a rekreácie na zmiešané polyfunkčné územie bývania a občianskej vybavenosti.

PREDMET ZMIEN A DOPLNKOV ÚPN-O HORNÁ STREDA Č.7

ZMENY A DOPLNKY Č.7 spracoval ARCHITEKTONICKÝ ATELIÉR BP, Bratislavská 110, Piešťany, +421337628810, aabp@aabp.sk

